

ΕΦΗΜΕΡΙΣ ΤΗΣ ΚΥΒΕΡΝΗΣΕΩΣ
ΤΗΣ ΕΛΛΗΝΙΚΗΣ ΔΗΜΟΚΡΑΤΙΑΣ

ΑΘΗΝΑ 31 ΔΕΚΕΜΒΡΙΟΥ 1986	ΤΕΥΧΟΣ ΤΕΤΑΡΤΟ	ΑΡΙΘΜΟΣ ΦΥΛΛΟΥ 1304

ΠΕΡΙΕΧΟΜΕΝΑ

ΠΟΛΕΟΔΟΜΙΑ
ΑΠΟΦΑΣΕΙΣ

ΠΟΛΕΟΔΟΜΙΑ
ΑΠΟΦΑΣΕΙΣ

Αριθ. 22585/970 (1)

Τροποποίηση ρυμοτομικού σχεδίου Αιγάλεω στο Ο.Τ. 126 (νέες εργατικές πολυκ/κίες)».

Ο ΝΟΜΑΡΧΗΣ ΔΥΤΙΚΗΣ ΑΤΤΙΚΗΣ

Έχοντας υπόψη:

1. Τις διατάξεις του Ν. Δ/τος της 17ης Ιουλίου 1923 «περί σχεδίων πόλεων όπως μεταγενέστερα τροποποιήθηκαν και συμπληρώθηκαν και ειδικότερα τα άρθρα 3 και 70 αυτού.

2. Τις διατάξεις του Ν. 947/79 «περί οικιστικών περιοχών» ΦΕΚ 169/Α' και ειδικότερα το άρθρο 62 (παρ. 1).

3. Το 183/9.5.86 Π. Δ/γμα (ΦΕΚ 70Α'/5.6.86) με το οποίο μεταβιβάστηκε η αρμοδιότητα έγκρισης τροποποιήσεων σχεδίων πόλεων και καθορισμός όρων και περιορισμών δόμησης στους Νομάρχες.

4. Την απόφαση 176/86 του Δημοτικού Σχολείου Αιγάλεω.

5. Την γνωμοδότηση του Συμβουλίου Χ.Ο.Π. όπως διατυπώθηκε στο υπ' αρ. 27/86 πρακτικό (θέμα 1 εκτός Η.Δ.), αποφασίζεται:


Εγκρίνουμε την τροποποίηση του ρυμοτομικού σχεδίου Αιγάλεω στο Ο.Τ. 126 με την κατάργηση του χώρου καταστημάτων και αίθουσας συγκεντρώσεως και τον χαρακτηρισμό του με στοιχεία ΑΒΡΓΔΕΖΗΘΙΚΛΜΝΞΟΠΑ τμήματος του σαν χώρου για ανέγερση βρεφονηπιακού σταθμού, αίθουσας συγκεντρώσεων και Κ.Α.Π.Η., όπως φαίνεται στο τοπογραφικό διάγραμμα κλίμακας 1:500 που έχει θεωρηθεί από την Δ/ντρια Πολεοδομίας Δυτ. Αττικής και αντίτυπο του δημοσιεύεται με αυτή την απόφαση.

Η ισχύς της απόφασης αυτής αρχίζει από τη δημοσίευση της στην Εφημερίδα της Κυβέρνησης.

Αιγάλεω, 14 Νοεμβρίου 1986

Ο Νομάρχης
ΝΙΚΟΣ ΦΑΡΜΑΚΗΣ

ΟΔΟΣ ΠΡΟΜΗΘΕΩΣ
ΣΧΟΛΕΙΟ
ΟΔΟΣ ΑΛΟΝΝΗΣΟΥ
ΟΤ 132
ΟΤ 501
ΟΔΟΣ ΚΟΥΡΩΝΟΣ
ΟΤ 500
ΟΤ 123
ΠΑΙΔΙΚΗ ΧΑΡΑ
ΟΤ 124
ΟΤ 122
ΟΔΟΣ ΤΕΜΕΝΗΣ
ΟΤ 121
ΟΤ 495
ΟΤ 494

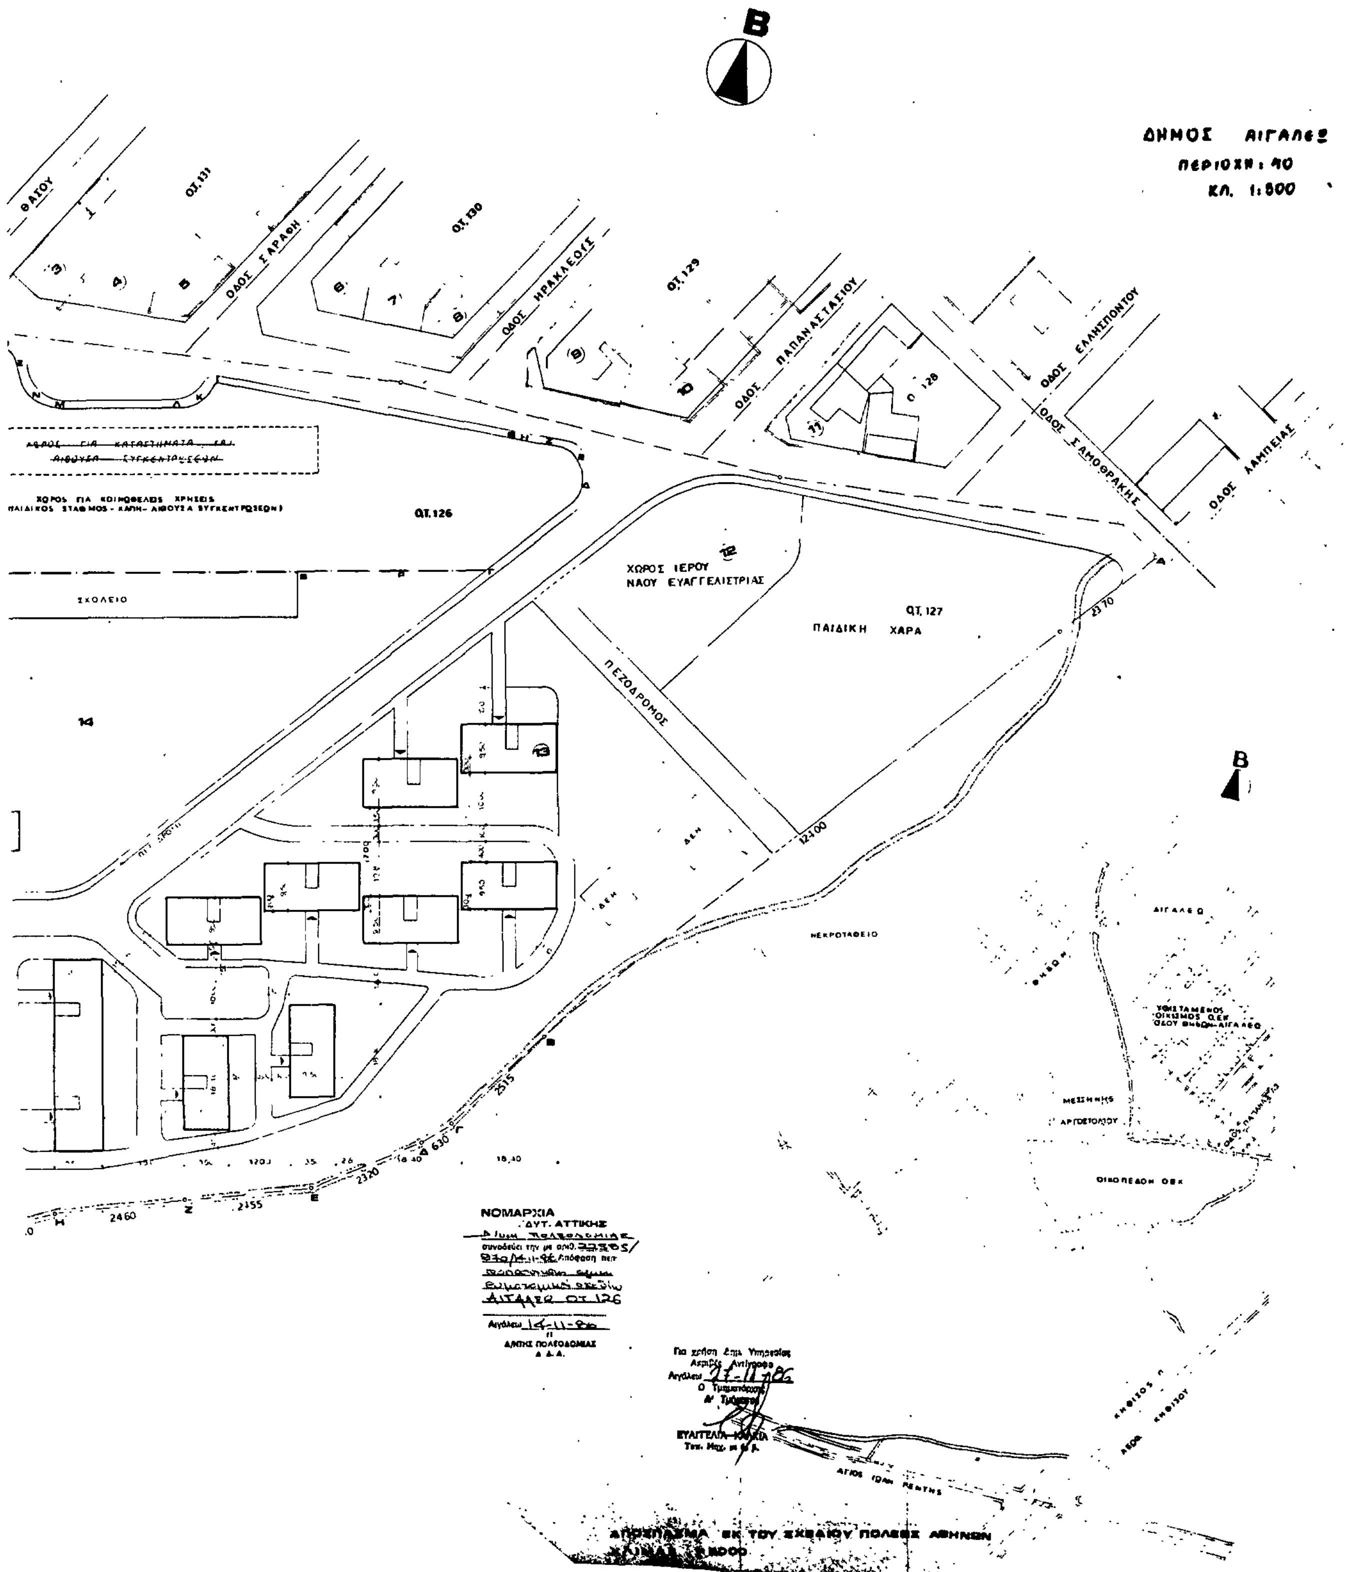
Β
ΔΗΜΟΣ ΑΙΓΑΛΕΩ
ΠΕΡΙΟΧΗ: 90
ΚΛ. 1:500
ΘΑΣΟΥ
Ο.Τ. 131
ΟΔΟΣ ΣΑΡΑΦΗ
Ο.Τ. 130
ΟΔΟΣ ΗΡΑΚΛΕΟΥΣ
Ο.Τ. 129
ΟΔΟΣ ΠΑΠΑΝΑΣΤΑΣΙΟΥ
Ο.Τ. 128
ΟΔΟΣ ΕΛΛΗΣΠΟΝΤΟΥ
ΟΔΟΣ ΣΑΜΟΘΡΑΚΗΣ
ΟΔΟΣ ΛΑΜΠΕΙΑΣ
ΧΩΡΟΣ ΓΙΑ ΚΟΙΝΩΦΕΛΕΙΣ ΧΡΗΣΕΙΣ
ΠΑΙΔΙΚΟΣ ΣΤΑΘΜΟΣ - ΚΑΠΗ - ΑΙΘΟΥΣΑ ΣΥΓΚΕΝΤΡΩΣΕΩΝ
Ο.Τ. 126
ΣΧΟΛΕΙΟ
ΧΩΡΟΣ ΙΕΡΟΥ ΝΑΟΥ ΕΥΑΓΓΕΛΙΣΤΡΙΑΣ
Ο.Τ. 127
ΠΑΙΔΙΚΗ ΧΑΡΑ
ΠΕΖΟΔΡΟΜΟΣ
ΝΕΚΡΟΤΑΦΕΙΟ
ΑΙΓΑΛΕΩ
ΜΕΣΣΗΝΗΣ
ΑΡΓΟΣΤΟΛΙΟΥ
ΟΙΚΟΠΕΔΟΝ ΟΕΚ
ΝΟΜΑΡΧΙΑ
ΔΥΤ. ΑΤΤΙΚΗΣ
συνοδεύει την με αριθ.
Απόφαση περ
Αιγάλεω 14-11-86
Ο
Δ/ΝΤΗΣ ΠΟΛΕΟΔΟΜΙΑΣ
Δ.Δ.Α.
Για χρήση Δημ. Υπηρεσίας
Ακριβές Αντίγραφο
Αιγάλεω 27-11-86
Ο Τμηματάρχης
Α' Τμήματος
ΕΥΑΓΓΕΛΙΑ
Τοπ. Μηχ.
ΑΓΙΟΣ ΙΩΑΝ. ΡΕΝΤΗΣ
ΑΠΟΣΠΑΣΜΑ ΕΚ ΤΟΥ ΣΧΕΔΙΟΥ ΠΟΛΕΩΣ ΑΘΗΝΩΝ

Αριθ. 4474/2160 (2)

Τροποποίηση ρυμοτομικού σχεδίου πόλεως Αγίου Νικολάου στην περιοχή Μουσείου και στα Ο.Τ. 30 και 30(α) Ν. Λασιθίου.

Ο ΝΟΜΑΡΧΗΣ ΛΑΣΙΘΙΟΥ

Έχοντας υπόψη:

1.Τον Ν. 3200/55 «περί Διοικητικής Αποκεντρώσεως».

2. Το υπ' αριθ. 532/70 Ν.Δ. περί συμπληρώσεως των διατάξεων «περί Διοικητικής αποκεντρώσεως».

3. Το υπ' αριθ. 712/70 Β.Δ. «περί καθορισμού αρμοδιότητας κ.λ.π. Παρ/κών Αρχών Υπουργ. Δημ. Έργων».

4.Τον Ν. 1032/1980 (ΦΕΚ 57Α/14.3.80) «περί συστάσεως Υπουργείου Χωροταξίας Οικισμού και Περιβάλλοντος και το Ν. 1558/1985 Φ.Ε.Κ. 137Α'/26.7.85.

5. Το αριθ. 21 του από 3/4/29 Δ/τος περί ΓΟχ.

6. Τα άρθρα 1, 2, 3 και 70 του από 17/7/23 Ν. Δ/τος «περί σχεδίων πόλεων κ.λ.π.» όπως μεταγενέστερα τροποποιήθηκαν και συμπληρώθηκαν.

7. Τις διατάξεις του Α.Ν. 314/1968 «περί παροχής στον Υπουργό Βορείου Ελλάδος και τους Νομάρχας αρμοδιότητος επί θεμάτων επεκτάσεως ή τροποποιήσεως σχεδίων πόλεων και οικισμών (ΦΕΚ 47Α/1968) όπως τροποποιήθηκε και συμπληρώθηκε με το Ν.Δ. 1018/1971 (ΦΕΚ 220Α/1971) και το υπ' αριθμ. 183/ Π. Δ/γμα Φ.Ε.Κ. 70Α'/5.6.86.

8. Το από 21/12/64 Β. Δ/γμα με το οποίο τροποποιήθηκε το ρυμοτομικό σχέδιο πόλεως Αγίου Νικολάου στην περιοχή Μουσείου.

9. Την υπ' αριθ. 61/19.2.86 απόφαση του Δημοτικού Συμβουλίου Αγ. Νικολάου με την οποία προτείνεται η τροποποίηση του ρυμοτομικού σχεδίου Αγίου Νικολάου στην περιοχή Μουσείου και στα Ο.Τ. 30 και 30 (α) για τη διευθέτηση Ανωνύμου Δημοτικής οδού μεταξύ των οδών Ερυθρού Σταυρού και Πρίγκηπος Γεωργίου.

10. Την σύμφωνη γνωμοδότηση του Συμβουλίου Χ.Ο.Π. Τμ. Ν. Λασιθίου διατυπωθείσα στο υπ' αριθ. 142/17/10/86 πράξη του, αποφασίζουμε:

Εγκρίνεται η τροποποίηση του ρυμοτομικού σχεδίου Αγίου Νικολάου στη συνοικία Μουσείου και επί των Ο.Τ. 30 και 30 (α) προς διευθέτηση ανωνύμου Δημ. οδού μεταξύ Ερυθρού Σταυρού και πρίγκ. Γεωργίου όπως σημειούται 10/11/86 θεωρημένο υπό του Προϊστ/νου Τμήματος Πολεοδομίας και Πολεοδομικών Εφαρμογών Ν.Λασιθίου τοπογραφικό διάγραμμα υπό κλίμακα 1:200 που συνοδεύει αυτή την απόφαση.

Η απόφαση αυτή να δημοσιευθεί στην Εφημερίδα της Κυβερνήσεως η δε ισχύς της άρχεται από της δημοσιεύσεως.


Άγιος Νικόλαος, 20 Νοεμβρίου 1986


Ο Νομάρχης


ΓΕΩΡΓΙΟΣ ΤΖΑΝΑΚΑΚΗΣ


ΑΓΙΟΣ ΝΙΚΟΛΑΟΣ ΚΡΗΤΗΣ

ΚΛΙΜΑΞ 1:500

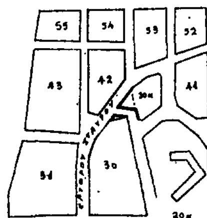

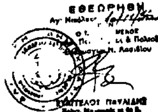

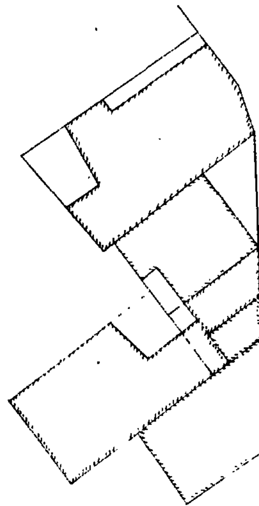

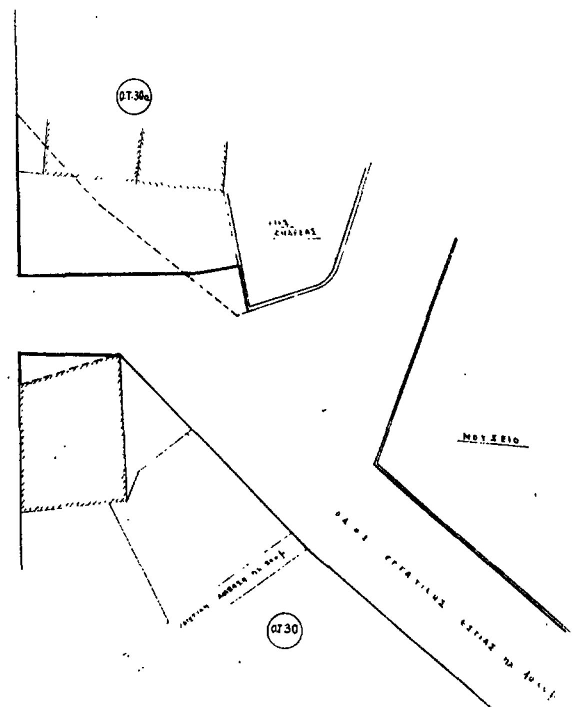

ΝΟΜΑΡΧΙΑ ΛΑΣΙΘΙΟΥ

ΕΓΚΡΙΣΗ

Αριθ. 3274 (3)

Τροποποίηση ρυμοτομικού σχεδίου Ν. Ιωνίας Βόλου στο Ο.Τ. 74, 99, 98, 97, 96.

Ο ΝΟΜΑΡΧΗΣ ΜΑΓΝΗΣΙΑΣ

Έχοντας υπόψη:

1) Τις διατάξεις:

α) του από 17.7.1923 Ν. δ/τος «περί σχεδίων πόλεων κλπ. όπως τροποποιήθηκαν και ισχύουν σήμερα και ιδιαίτερα τα άρθρα 3, 9 7ο αυτού.

β) Του από 1018/71 Π. Δ/τος «περί τροποποιήσεως και συμπληρώσεως του Α.Ν. 314/1968 «περί παροχής εις τον ΥΒΕ Νομάρχες αρμοδιότητες κ.λ.π.».

γ) Του Ν. 1337/1983 «περί επεκτάσεως πολεοδομικών σχεδίων κ.λ. π.».

δ) Του Π. Δ/τος 183/1986 «Μεταβίβαση αρμοδιοτήτων στους Νομάρχες για την έγκριση τροποποιήσεων σχεδίων κ.λπ.χ.

2) Το εγκεκριμένο ρυμοτομικό σχέδιο πόλης Ν. Ιωνίας.

3) Το εγκεκριμένο Γενικό Πολεοδομικό σχέδιο πόλης Βόλου Ν. Ιωνίας).

4) Την 136/1985 απόφαση Δημοτικού Συμβουλίου Ν. Ιωνίας με την οποία προτείνεται ή τροποποίηση σχεδίου πόλης Ν. Ιωνίας στα ΟΤ 74,99 κλπ. για να ευθυγραμμιστούν οι ΟΓ μεταξύ των οδών Λεωφ. Ειρήνης και Φιλαδέλφειας.

5) Τη βεβαίωση του Δήμου Ν. Ιωνίας για την αρτιότητα των οικοπέδων κλπ.

6) Τις ενστάσεις των Π. Μπλιού Σ. Γκόλια, Η Ριζόπουλου Η. Δαμιανού σε συνδυασμό με την υπ' αριθ. 88/1986 απόφαση Δημοτικού Συμβουλίου Ν. Ιωνίας με την οποία απορρίπτονται οι ενστάσεις σύμφωνα με το σκεπτικό της απόφασης αυτής.

7) Την πράξη 26/9.9.1986 του Νομαρχιακού Συμβουλίου ΧΟΠ Ν. Μαγνησίας με την οποία γνωμοδοτεί και συμφωνεί για την τροποποίηση του σχεδίου σύμφωνα με την οποία γνωμοδοτεί και συμφωνεί για την τροποποίηση του σχεδίου σύμφωνα με τη σχετική πρόταση-απόφαση του Δημοτικού Συμβουλίου Ν. Ιωνίας, αποφασίζουμε:

Εγκρίνουμε την τροποποίηση του εγκεκριμένου ρυμοτομικού σχεδίου Ν. Ιωνίας Ν. Μαγνησίας στα Ο.Τ. 74,99, 98, 97, 96 (οδός Μαιάνδρου) για την ευθυγράμμιση των ΟΤ όπως ειδικότερα φαίνεται στο σχετικό διάγραμμα που θεωρήθηκε από το ΤΠ και ΠΕ Ν. Μαγνησίας και αποτελεί αναπόσπαστο τμήμα της απόφασης αυτής.

Βόλος, 19 Νοεμβρίου 1986


Ο Νομάρχης
ΕΥΡΙΠΙΔΗΣ ΚΑΦΑΝΤΑΡΗΣ


ΕΛΛΗΝΙΚΗ ΔΗΜΟΚΡΑΤΙΑ
ΝΟΜΑΡΧΙΑ ΜΑΓΝΗΣΙΑΣ
ΤΜΗΜΑ ΠΟΛΕΟΔΟΜΙΑΣ & ΠΟΛΕΟΔΟΜΙΚΩΝ ΕΦΑΡΜΟΓΩΝ

ΤΡΟΠΟΠΟΙΗΣΗ ΡΥΜΟΤΟΜΙΚΟΥ ΣΧΕΔΙΟΥ ΠΟΛΗΣ
δημου Ν.Ιωνιας
Ο.Τ. 74,99,98,97,96
ΚΛΙΜΑΚΑ 1:500

ΒΟΛΟΣ 14-10-1986

ΕΓΚΡΙΝΕΤΑΙ ΩΣ ΠΑΡΑΡΤΗΜΑ ΤΗΣ ΥΠ ΑΡΙΘΜ. 3274/19-11-86 ΑΠΟΦΑΣΕΩΣ
ΒΟΛΟΣ 19-11-1986
Ο ΝΟΜΑΡΧΗΣ ΜΑΓΝΗΣΙΑΣ
ΕΥΡΙΠΙΔΗΣ ΚΑΦΑΝΤΑΡΗΣ

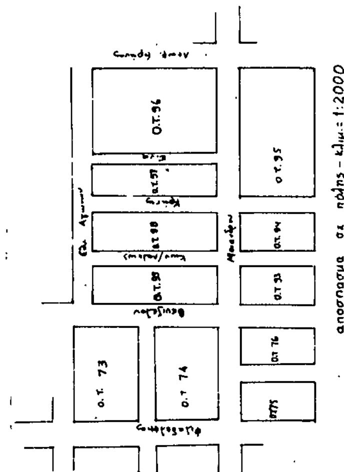

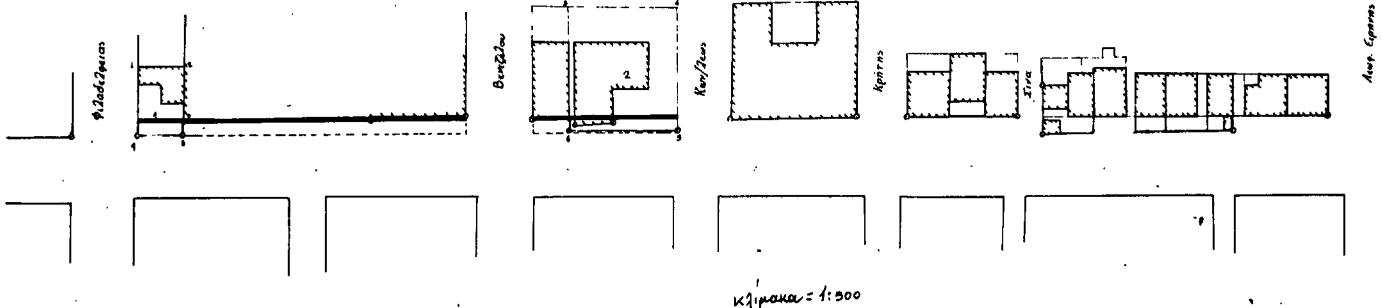

κλιμακα 1:500

Αριθ. 5955 (4)

Τροποποίηση ρυμοτομικού σχεδίου Ν. Ιωνίας Βόλου στο ΟΤ 203.

Ο ΝΟΜΑΡΧΗΣ ΜΑΓΝΗΣΙΑΣ

Έχοντας υπόψη:

1) Τις διατάξεις:

α) του από 17.7.1923 Ν. δ/τος «περί σχεδίων πόλεων κλπ. όπως τροποποιήθηκαν και ισχύουν σήμερα και ιδιαίτερα τα άρθρα 3, 9 7ο αυτού».

β) Του από 1018/71 Π. Δ/τος «περί τροποποιήσεως και συμπληρώσεως του Α.Ν. 314/1968 «περί παροχής εις τον ΥΒΕ Νομάρχες αρμοδιότητες κ.λπ.».

γ) Του Ν. 1337/1983 «περί επεκτάσεως πολεοδομικών σχεδίων κ.λπ.».

δ) Του Π. Δ/τος 183/1986 «Μεταβίβαση αρμοδιοτήτων στους Νομάρχες για την έγκριση τροποποιήσεων σχεδίων κ.λ.π.

2) Το εγκεκριμένο ρυμοτομικό σχέδιο πόλης Ν. Ιωνίας.

3) Το εγκεκριμένο Γενικό Πολεοδομικό σχέδιο πόλης Βόλου Ν. Ιωνίας.

4) Την 38/1986 απόφαση Δημοτικού Συμβουλίου Ν. Ιωνίας με την οποία προτείνεται η τροποποίηση σχεδίου πόλης Ν. Ιωνίας στο ΟΤ 203 για την αναγνώριση ως πεζοδρόμου της ιδιωτικής οδού μεταξύ των οδών Χαλκιδόνας Ελ. Βενιζέλου Αδραμυτίου πάριδος.

Σε συνδυασμό με την υπ' αριθ. 148/1986 απόφαση Δημοτικού Συμβουλίου Ν. Ιωνίας με την οποία επιμένει στην συγκεχριμένη τροποποίηση του σχεδίου.

5) Τη βεβαίωση του Δήμου Ν. Ιωνίας για την αρτιότητα των οικοπέδων κλπ.

6) Την ένσταση του Απ. Κοράκη σε συνδυασμό με την υπ' αριθ. 24/86 απόφαση Δημοτικού Συμβουλίου Ν. Ιωνίας με την οποία απορρίπτεται η ένσταση σε συνδυασμό και με την 38/1986 απόφαση Δημοτικού Συμβουλίου Ν. Ιωνίας.

7) Την πράξη 30/7.10.1986 του Νομαρχιακού Συμβουλίου ΧΟΠ Ν. Μαγνησίας με την οποία γνωμοδοτεί και συμφωνεί για την τροποποίηση του σχεδίου σύμφωνα με τη σχετική πρόταση απόφαση του Δημοτικού Συμβουλίου Ν. Ιωνίας σύμφωνα με την 148/1986 απόφαση Δημοτικού Συμβουλίου, αποφασίζουμε:

Εγκρίνουμε την τροποποίηση του εγκεκριμένου ρυμοτομικού σχεδίου Ν. Ιωνίας Βόλου στο Ο.Τ. 203 για την αναγνώριση ως πεζοδρόμου ιδιωτικής παρόδου που βρίσκεται σ' αυτό, όπως ειδικότερα φαίνεται στο σχετικό διάγραμμα που θεωρήθηκε από το ΤΠ και ΠΕ Ν. Μαγνησίας και αποτελεί αναπόσπαστο τμήμα της απόφασής αυτής.

Βόλος, 19 Νοεμβρίου 1986

Ο Νομάρχης

ΕΥΡΙΠΙΔΗΣ ΚΑΦΑΝΤΑΡΗΣ

ΕΛΛΗΝΙΚΗ ΔΗΜΟΚΡΑΤΙΑ
ΝΟΜΑΡΧΙΑ ΜΑΓΝΗΣΙΑΣ
ΤΜΗΜΑ ΠΟΛΕΟΔΟΜΙΑΣ & ΠΟΛΕΟΔΟΜΙΚΩΝ ΕΦΑΡΜΟΓΩΝ

ΤΡΟΠΟΠΟΙΗΣΗ ΡΥΜΟΤΟΜΙΚΟΥ ΣΧΕΔΙΟΥ ΠΟΛΗΣ

δημου Ν.Ιωνιας

Ο.Τ 203

ΚΛΙΜΑΚΑ 1:500

ΒΟΛΟΣ ...1986

ΘΕΩΡΗΘΗΚΕ

Ο Μελετητής


ΕΓΚΡΙΝΕΤΑΙ ΩΣ ΠΑΡΑΡΤΗΜΑ ΤΗΣ ΥΠ ΑΡΙΘΜ 5955/19.11.86 ΑΠΟΦΑΣΕΩΣ

ΒΟΛΟΣ ..21..11..1986

Ο ΝΟΜΑΡΧΗΣ ΜΑΓΝΗΣΙΑΣ

ΕΥΡΙΠΙΔΗΣ ΚΑΦΑΝΤΑΡΗΣ

ΑΠΟΣΠΑΣΜΑ ΧΑΡΤΗ

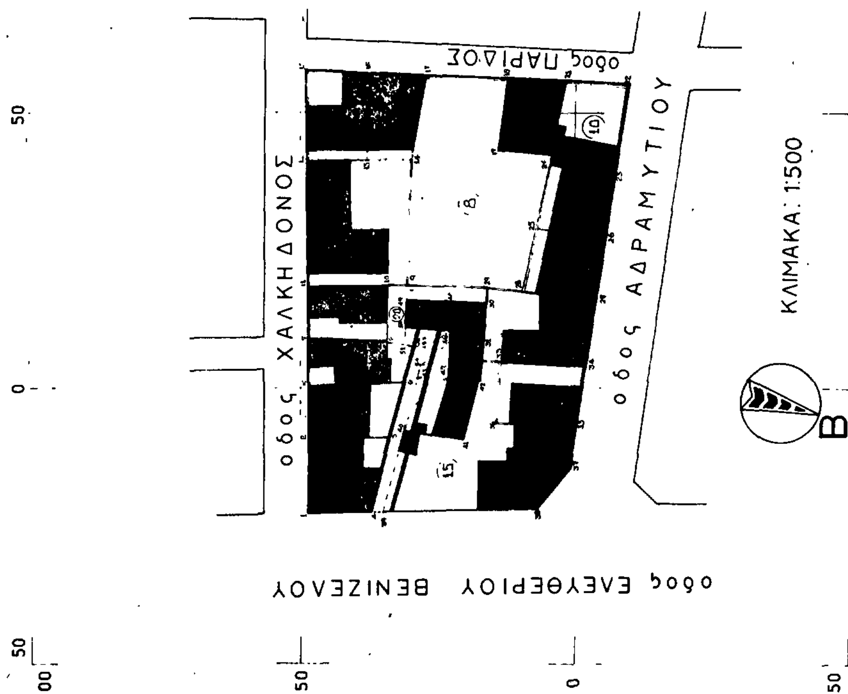

ΔΗΜΟΣ ΝΕΑΣ ΙΩΝΙΑΣ
ΣΥΝΟΙΚΙΑ ΑΓΙΟΥ ΣΠΥΡΙΔΩΝΑ
ΤΡΟΠΟΠΟΙΗΣΗ ΣΧΕΔΙΟΥ ΠΟΛΗΣ
ΣΤΟ Ο.Τ. 203

Αριθ. 7590 (5)

Τροποποίηση ρυμοτομικού σχεδίου Βόλου στον παρόχθιο δρόμο Δ. Φιλλιπίδη από Αναλήψεως - Μαγνήτων.

Ο ΝΟΜΑΡΧΗΣ ΜΑΓΝΗΣΙΑΣ

Έχοντας υπόψη:

1) Τις διατάξεις:

α) του από 17.7.1923 Ν. δ/τος «περί σχεδίων πόλεων κλπ. όπως τροποποιήθηκαν και ισχύουν σήμερα και ιδιαίτερα τα άρθρα 3, 9 7ο αυτού.

β) Του 1018/71 Π. Δ/τος «περί τροποποιήσεως και συμπληρώσεως του Α.Ν. 314/1968 «περί παροχής εις τον ΥΒΕ Νομάρχες αρμοδιότητες κ.λπ.».

γ) Του Ν. 1337/1983 «περί επεκτάσεως πολεοδομικών σχεδίων κ.λπ.».

δ) Του Π. Δ/τος 183/1986 «Μεταβίβαση αρμοδιοτήτων στους Νομάρχες για την έγκριση τροποποιήσεων σχεδίων κ.λ.π.

2) Το εγκεχριμένο ρυμοτομικό σχέδιο πόλης Βόλου.

3) Το εγκεχριμένο Γενικό Πολεοδομικό σχέδιο πόλης Βόλου.

4) Την 48/1986 απόφαση Δημοτικού Συμβουλίου Βόλου με την οποία προτείνεται η τροποποίηση σχεδίου πόλης Βόλου στον παρόχθιο δρόμο Δ. Φιλλιπίδη από Αναλήψεως μέχρι Μαγνήτων και στο τμήμα της οδού Φ. Ιωάννου από Δημάρχου Γεωργιάδου μέχρι Δ. Φιλιππίδη για να μετατοπισθεί η ΟΓ της Δ. Φιλιππίδη προς το χείμαρο και η ΟΓ της Φ. Ιωάννου ανατολικώτερα.

5. Τη βεβαίωση του Δήμου Βόλου για την αρτιότητα των οικοπέδων κλπ.


6. Την ένσταση Κ. Χαΐδου σε συνδυασμό με την υπ' αριθ. 215/1986 απόφαση Δημοτικού Συμβουλίου Βόλου με την οποία απορρίπτεται η ένσταση με το σκεπτικό που αναφέρεται σ' αυτή.

7. Την πράξη 3ο/7.10.1986 του Νομαρχιακού Συμβουλίου ΧΟΠ Ν. Μαγνησίας με την οποία γνωμοδοτεί και συμφωνεί για την τροποποίηση του σχεδίου σύμφωνα με τη σχετική πρόταση – απόφαση του Δημοτικού Συμβουλίου Βόλου με αριθμό 48/1986, αποφασίζουμε:

Εγκρίνουμε την τροποποίηση του εγκεχριμένου ρυμοτομικού σχεδίου Βόλου στον παρόχθιο δρόμο Δ. Φιλλιπίδη από Αναλήψεως μέχρι Μαγνήτων και στο τμήμα της οδού Φ. Ιωάννου από Δημάρχου Γεωργιάδου μέχρι Δ. Φιλιππίδη για να μετατοπισθούν οι ΟΓ όπως ειδικότερα φαίνονται στο σχετικό διάγραμμα που θεωρήθηκε από το ΤΠ και ΠΕ Ν. ΜΑγνησίας και αποτελεί αναπόσπαστο μέρος της απόφασης αυτής.

Βόλος, 19 Νοεμβρίου 1986

Ο Νομάρχης
ΕΥΡΙΠΙΔΗΣ ΚΑΦΑΝΤΑΡΗΣ

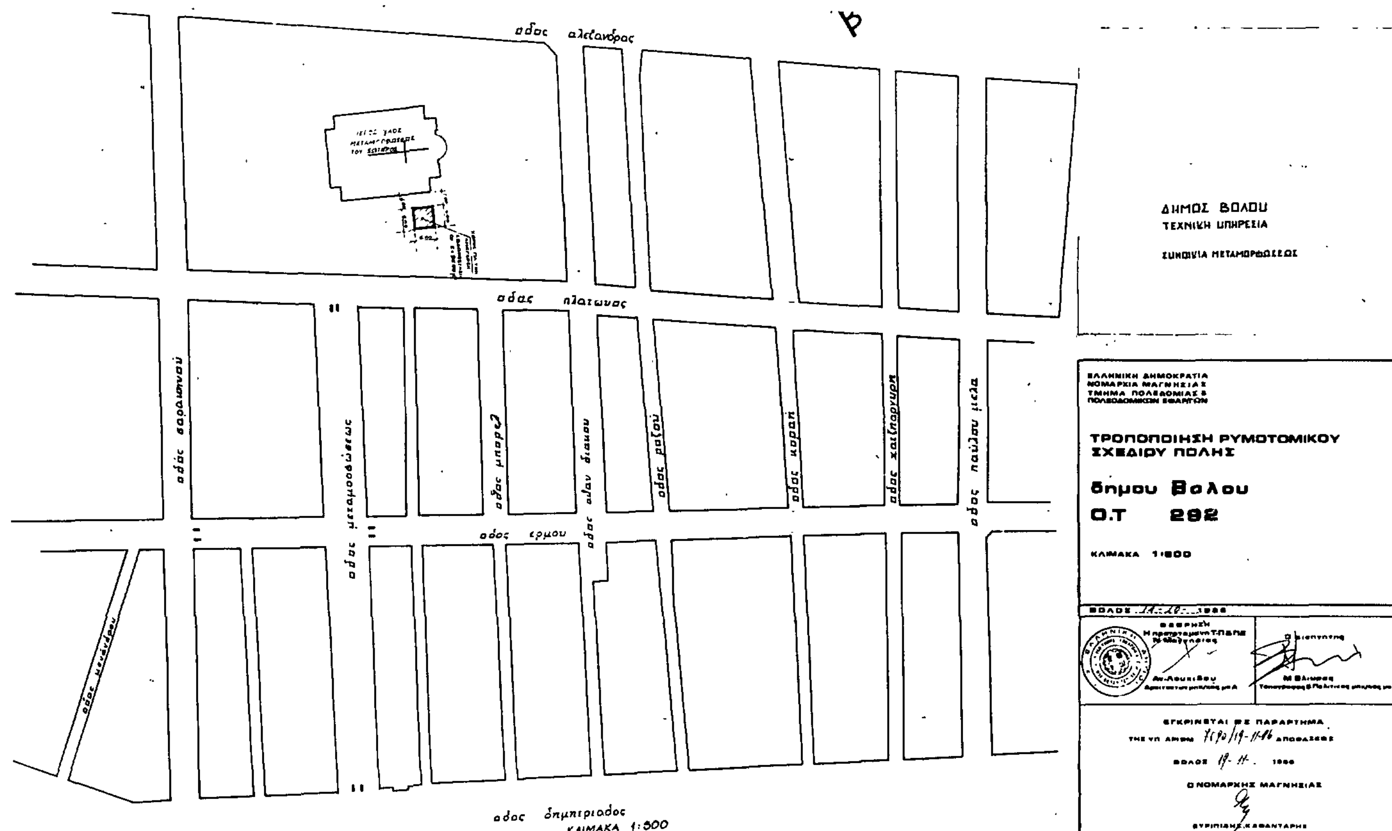

Αριθ. ΤΠ 8995 (6)

Αναγνώριση οδού (παρόδου οδού) Ζαλόγγου και Αμαλίας στην Λαμία Ν. Φθ/δας ότι υπάρχει πριν από το 1923 και χαρακτηρισμός αυτής ως διατηρητέας.

Ο ΝΟΜΑΡΧΗΣ ΦΘΙΩΤΙΔΑΣ

Σύμφωνα με:

1. Τις διατάξεις:

α) Του από 17.7.1923 «περί σχεδίων πόλεων, κωμών και συνοικισμών του Κράτους και ανεγέρσεως αυτών».

β) Του Β.Δ. 712/70, όπως τροποποιήθηκε με τα 677/71 και 198/1972 Β.Δ.

γ) Του Ν. 3200/55 «περί διοικητικής αποκεντρώσεως» όπως έχει συμπληρωθεί και τροποποιηθεί μεταγενέστερα.

δ) Την 23/86 γνωμοδότηση του Συμβουλίου ΥΧΟΠ.

2. Την από 10.1.86 αίτηση του Δημοσθένη Κουτρουμάνου.

3. Το αριθμ. 1522/23.11.1917 συμβόλαιο του συμβολαιογράφου Λαμίας από τους οποίους προκύπτει ότι η οδός (πάροδος οδού) Ζαλόγγου και της οδού Αμαλίας πριν από το 1923.

Το τοπογραφικό σχεδιάγραμμα του Πολιτικού Μηχανικού Ιωάννη Τσιτούρα.

Το από 26.9.39 ρυμοτομικό σχέδιο Λαμίας στο οποίο φαίνεται η εν λόγω οδός.

Αναγνωρίζουμε ότι η οδός (πάροδος οδού) Ζαλόγγου και οδού Αμαλίας στη Λαμία υπάρχει νομίμως πριν από το έτος 1923 τη χαρακτηρίζουμε ως διατηρητέα.

Η οδός (πάροδος) αυτή φαίνεται στο τοπογραφικό σχεδιάγραμμα του Πολιτ. Μηχανικού Ι. Τσιτούρα με τα σχοιχεία Χ1, Χ2, Ι4, Θ1, Θ2, Θ3, ΗΙ, Η2, Η3, Η4, Η5, Η6, Ζ2, Ζ1, Ε6, Ε5, Ε4, Ε3, Ε2, Ε1, Δ4, Δ3, Γ4, Γ3μ,Γ2, Β3 από την ημερομηνία που θα δημοσιευθεί στην Εφημερίδα της Κυβερνήσεως.

Λαμία, 18 Νοεμβρίου 1986

Ο Νομάρχης

Γ. ΠΑΝΟΥΤΣΟΣ

